ÚP PASOHLÁVKY

ZMĚNA č. 4

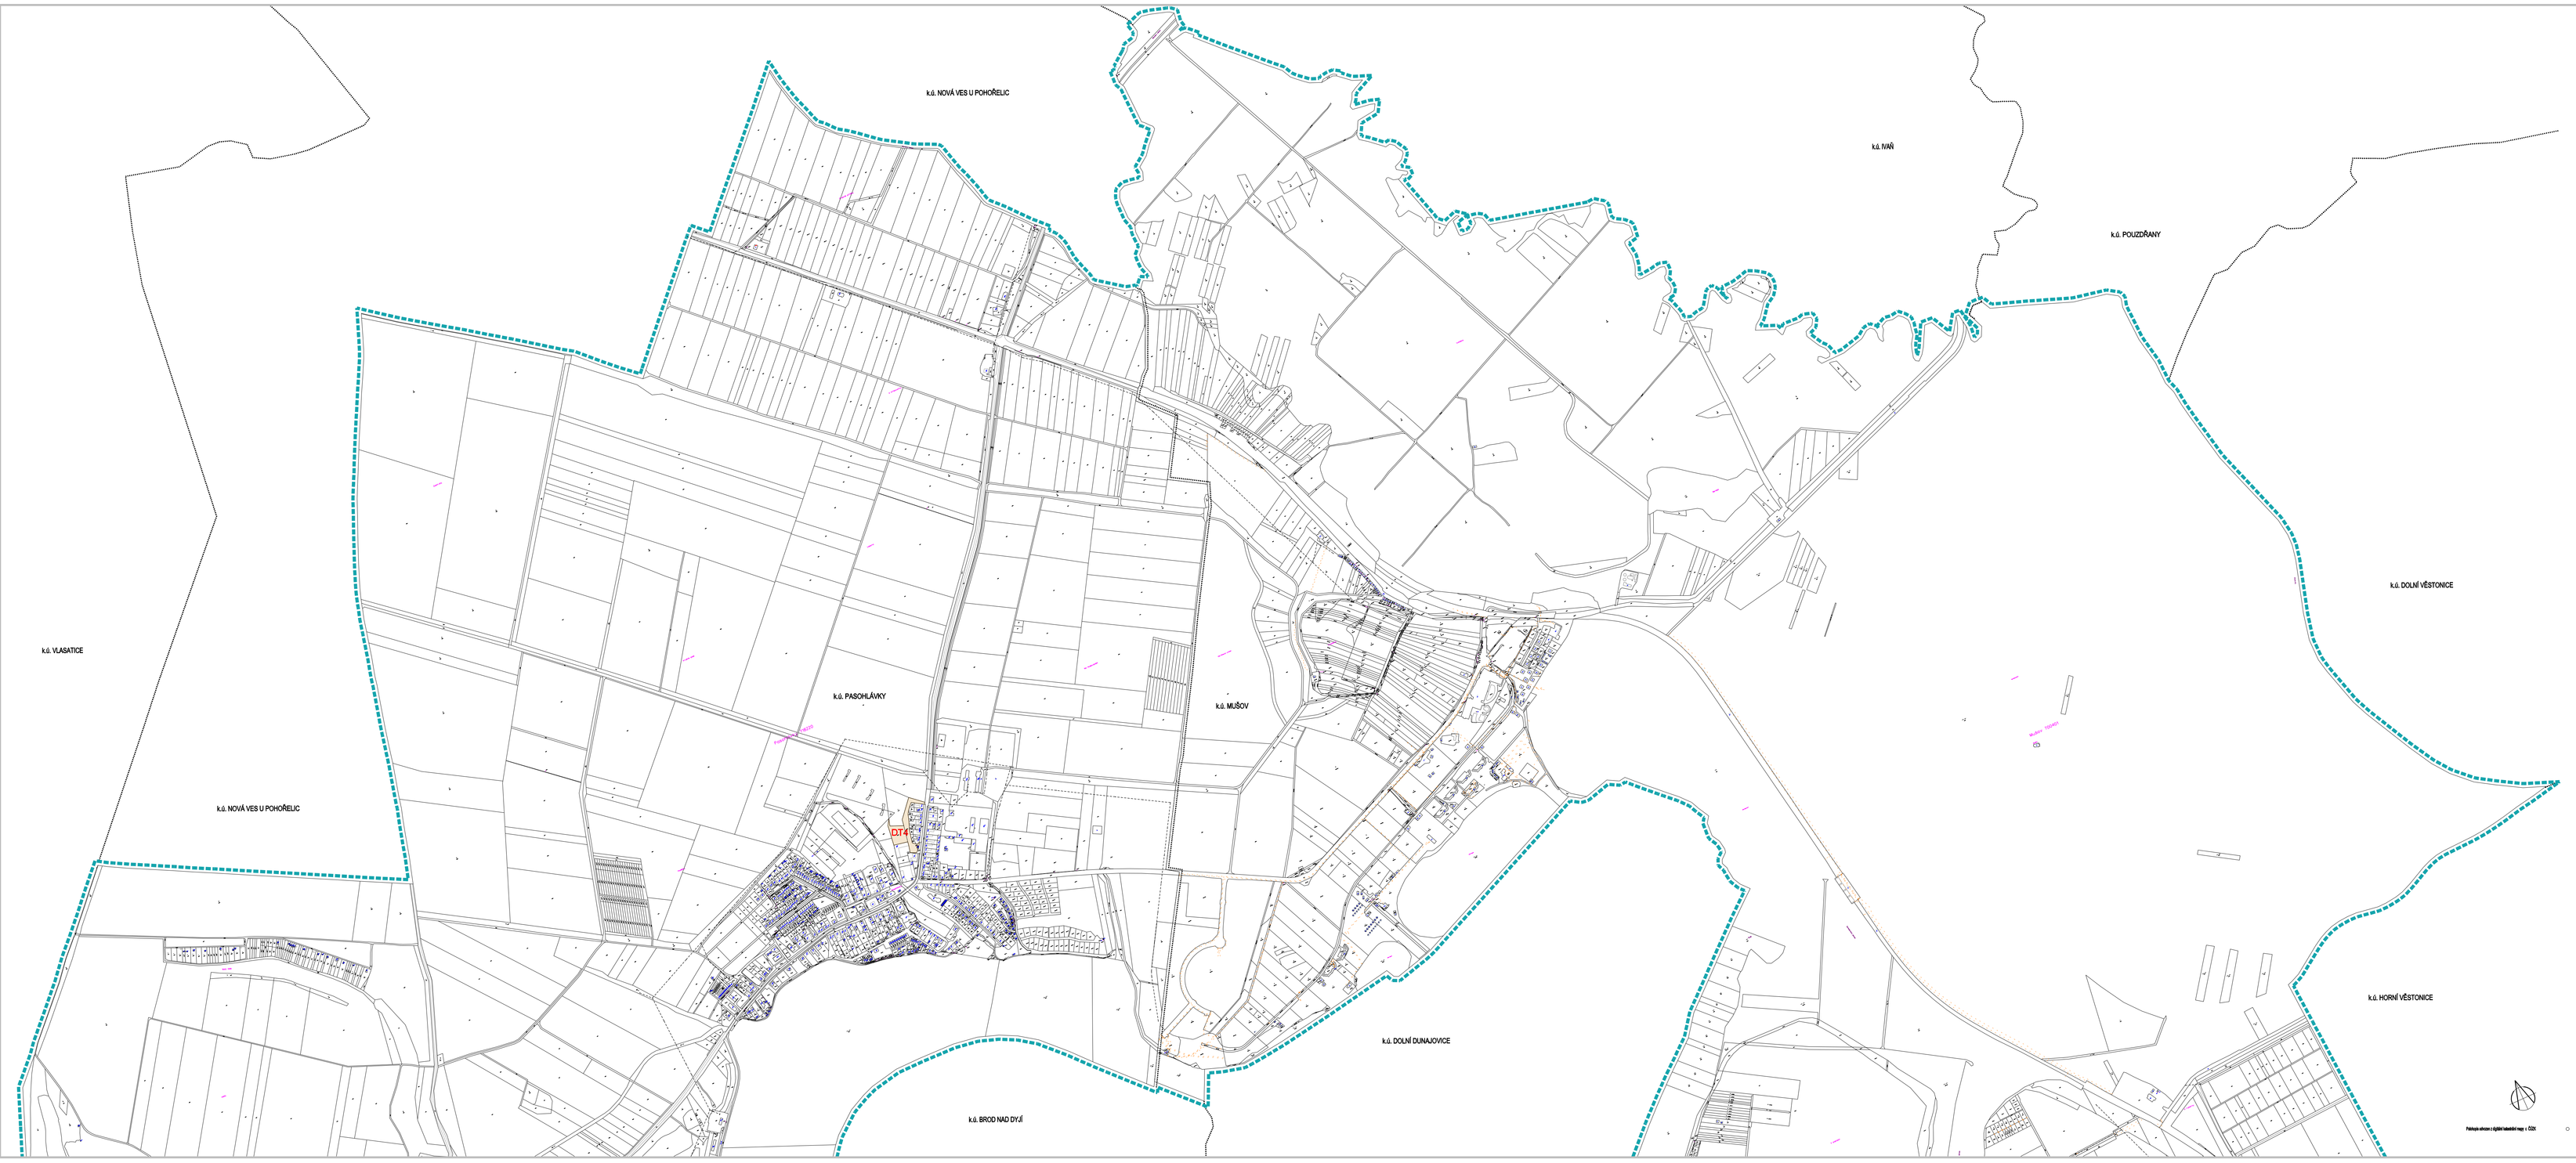

VEŘEJNĚ PROSPĚŠNÉ STAVBY A OPATŘENÍ, PRO KTERÉ JE MOŽNÉ VYVLASTNIT PRÁVA K POZEMKŮM A STAVBÁM

VEŘEJNĚ PROSPĚŠNÉ STAVBY (k nazvu nebo schvalení Ústní dům, tvaje a stěžu)

DT - veřejná dopravní a technická infrastruktura (plochy komunikací pro cyklonovou dopravu, obdélná parkovišť a plochy pro vyhrnování sítě a stavby technického vybavení a není pomocné nevnější stavbu)

D - veřejná dopravní infrastruktura

Pokrajní obrazec z dýpěti nebeskrí nepr. v ČSSR

VÝKRES VEŘEJNĚ PROSPĚŠNÝCH STAVEB, OPATŘENÍ A ASANACÍ 1 : 5.000		Číslo: I.C
Objednatel: Obec Pasohlávky, Pasohlávky 1, 691 23 Pasohlávky Projektant: Ing. arch. Miloslav Šulc, Zelná 10/473, 619 00 Brno, IČ: 690 90 731 Datum zpracování: 01/2023 Vedoucí projektant: Ing. arch. Miloslav Šulc Jednotlivé ČKA 03 000	Vypracovat: Ing. arch. Miloslav Šulc, Ph.D. Ing. Miloslav Šulc	