


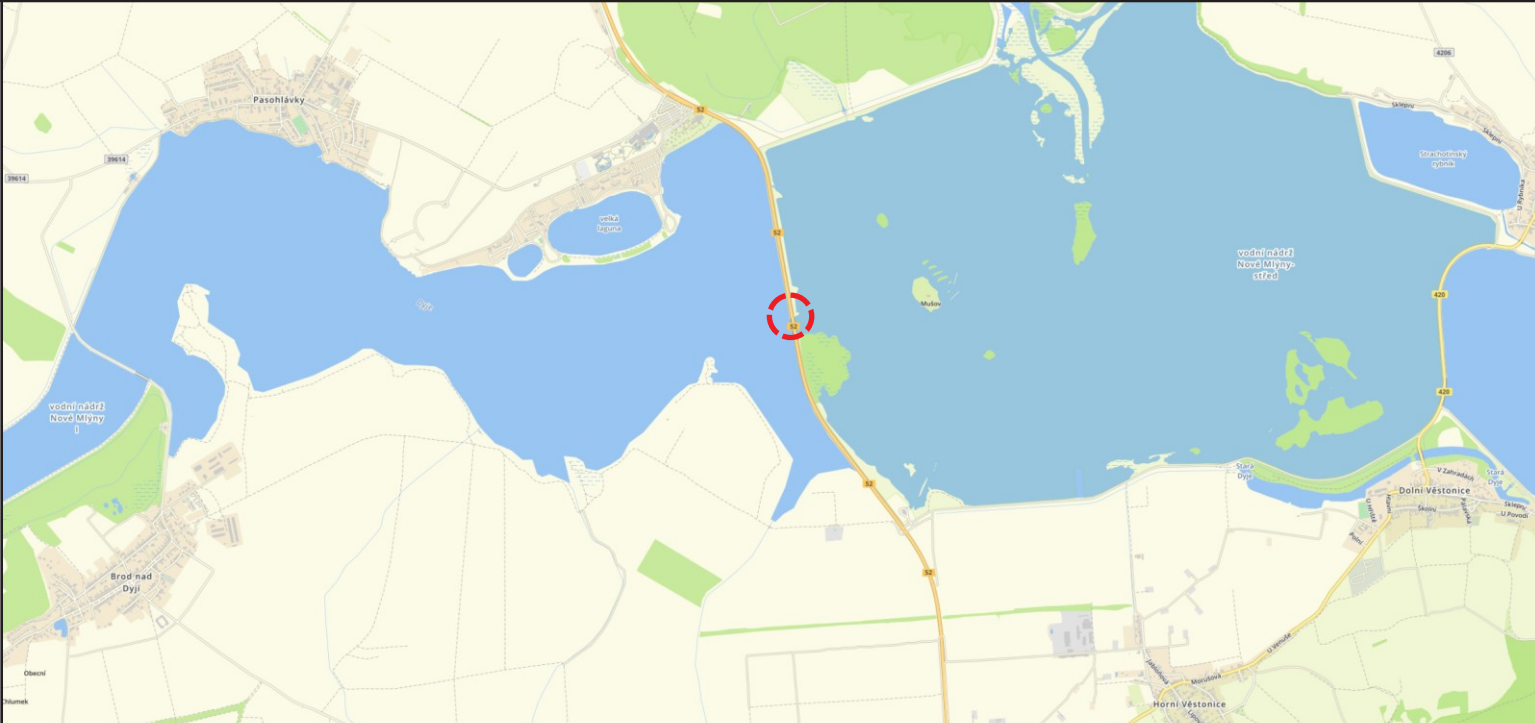

## SOUHLAS S PLATNOSTÍ DOKUMENTACE:

POLICIE ČESKÉ REPUBLIKY - DOPRAVNÍ INSPEKTORÁT

ŘSD

OBEC PASOHLÁVKY



PROJEKČNÍ ČINNOST TRVALÉ A PŘECHODNÉ DOPRAVNÍ ZNAČENÍ PRODEJ DOPRAVNÍHO ZNAČENÍ A ZAŘÍZENÍ

info@dosig.cz



www.dosig.cz

|                       |                       |  |                                                                                       |
|-----------------------|-----------------------|--|---------------------------------------------------------------------------------------|
| VEDOUCÍ PROJEKTANT    | ING. FILIP HRUBÝ      |  | DOSIG s.r.o.<br>Bratislavská 929/67, 69145 Podivín<br>IČ: 14001055<br>DIČ: CZ14001055 |
| ZODPOVĚDNÝ PROJEKTANT | ING. KATEŘINA BORECKÁ |  |                                                                                       |
| VYPRACOVAL            | ING. DANIEL KARPOV    |  | Ing. Daniel Karpov<br>Projekce a příprava<br>777 739 121<br>dkarpov@dosig.cz          |
| KRAJ: JIHMORAVSKÝ     | OKRES: BŘECLAV        |  |                                                                                       |

NÁZEV:

**Pasohlávky, sil. I/52:  
modernizace segmentů přelivných polí**

ZÁKAZNÍK

**metrostav CZ**

FORMÁT

1x A4, 1x A2

TERMÍN:

**23.02.2026 - 31.10.2028**

ČÍSLO ZAKÁZKY

ZAK-00012

OBSAH SCHÉMATU:

**SITUACE PŘECHODNÉHO DOPRAVNÍHO ZNAČENÍ**

ČÍSLO LISTU

**1/2**



LEGENDA:


- STÁVAJÍCÍ SVISLÉ A VODOROVNÉ TRVALÉ DOPRAVNÍ ZNAČENÍ

A15

- PŘECHODNÉ SVISLÉ DOPRAVNÍ ZNAČENÍ, BUDE OSAZENO DLE TP 65 A 66

- STANOVÍ KÚ JMK

ETAPA A termíny: 23.02.26 - 31.10.26  
01.03.27 - 31.10.27  
01.03.28 - 31.10.28

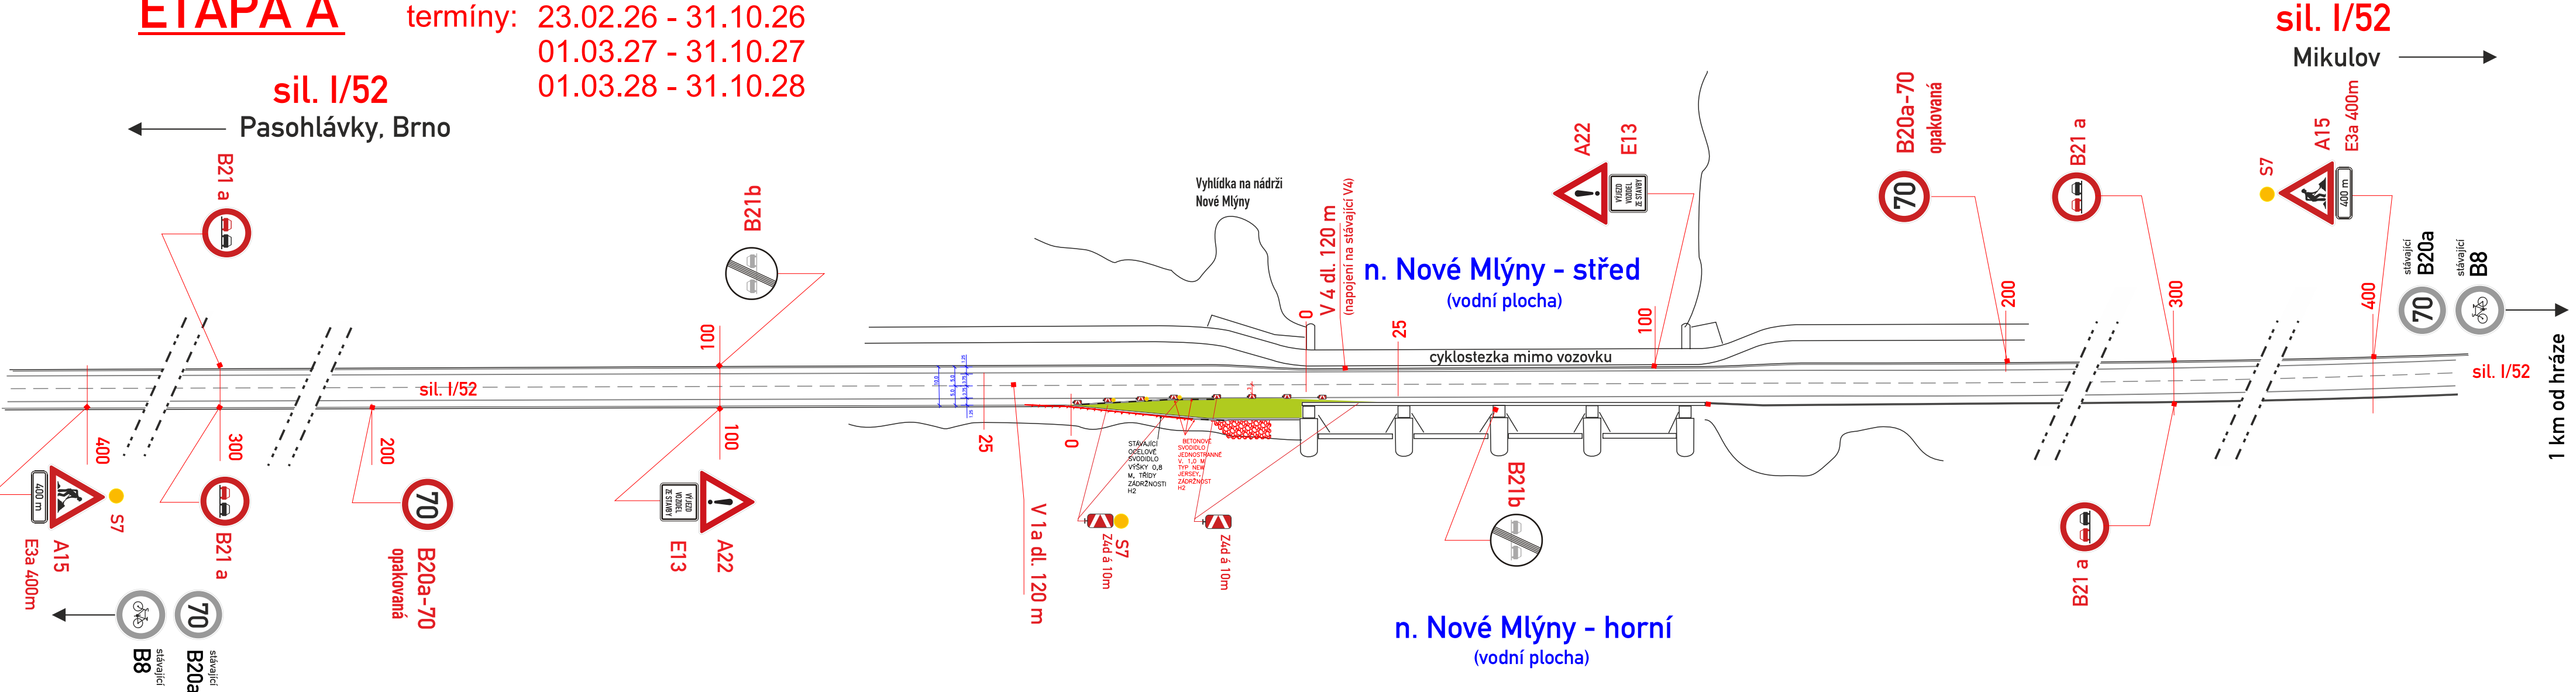

ETAPA B termíny: 01.11.26 - 28.02.27  
01.11.27 - 29.02.28

