SITUACE PŘECHODNÉHO DOPRAVNÍHO ZNAČENÍ

I/52 PASOHLÁVKY - OPRAVA POVRCHU, REKLAMAČNÍ PRÁCE

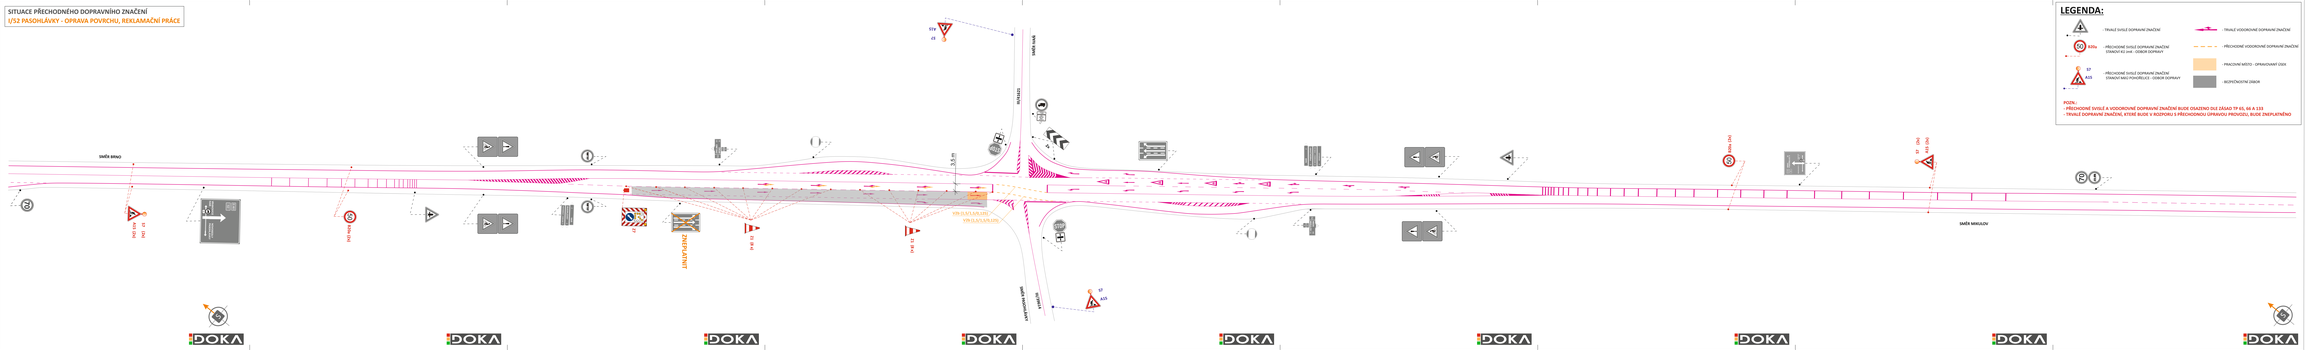
SMĚR BRNO
SMĚR MIKULOV
VYS. 3,5 M
ZNEPLATNIT
VYS. 3,5 M
VYS. 3,5 M
VYS. 3,5 M