



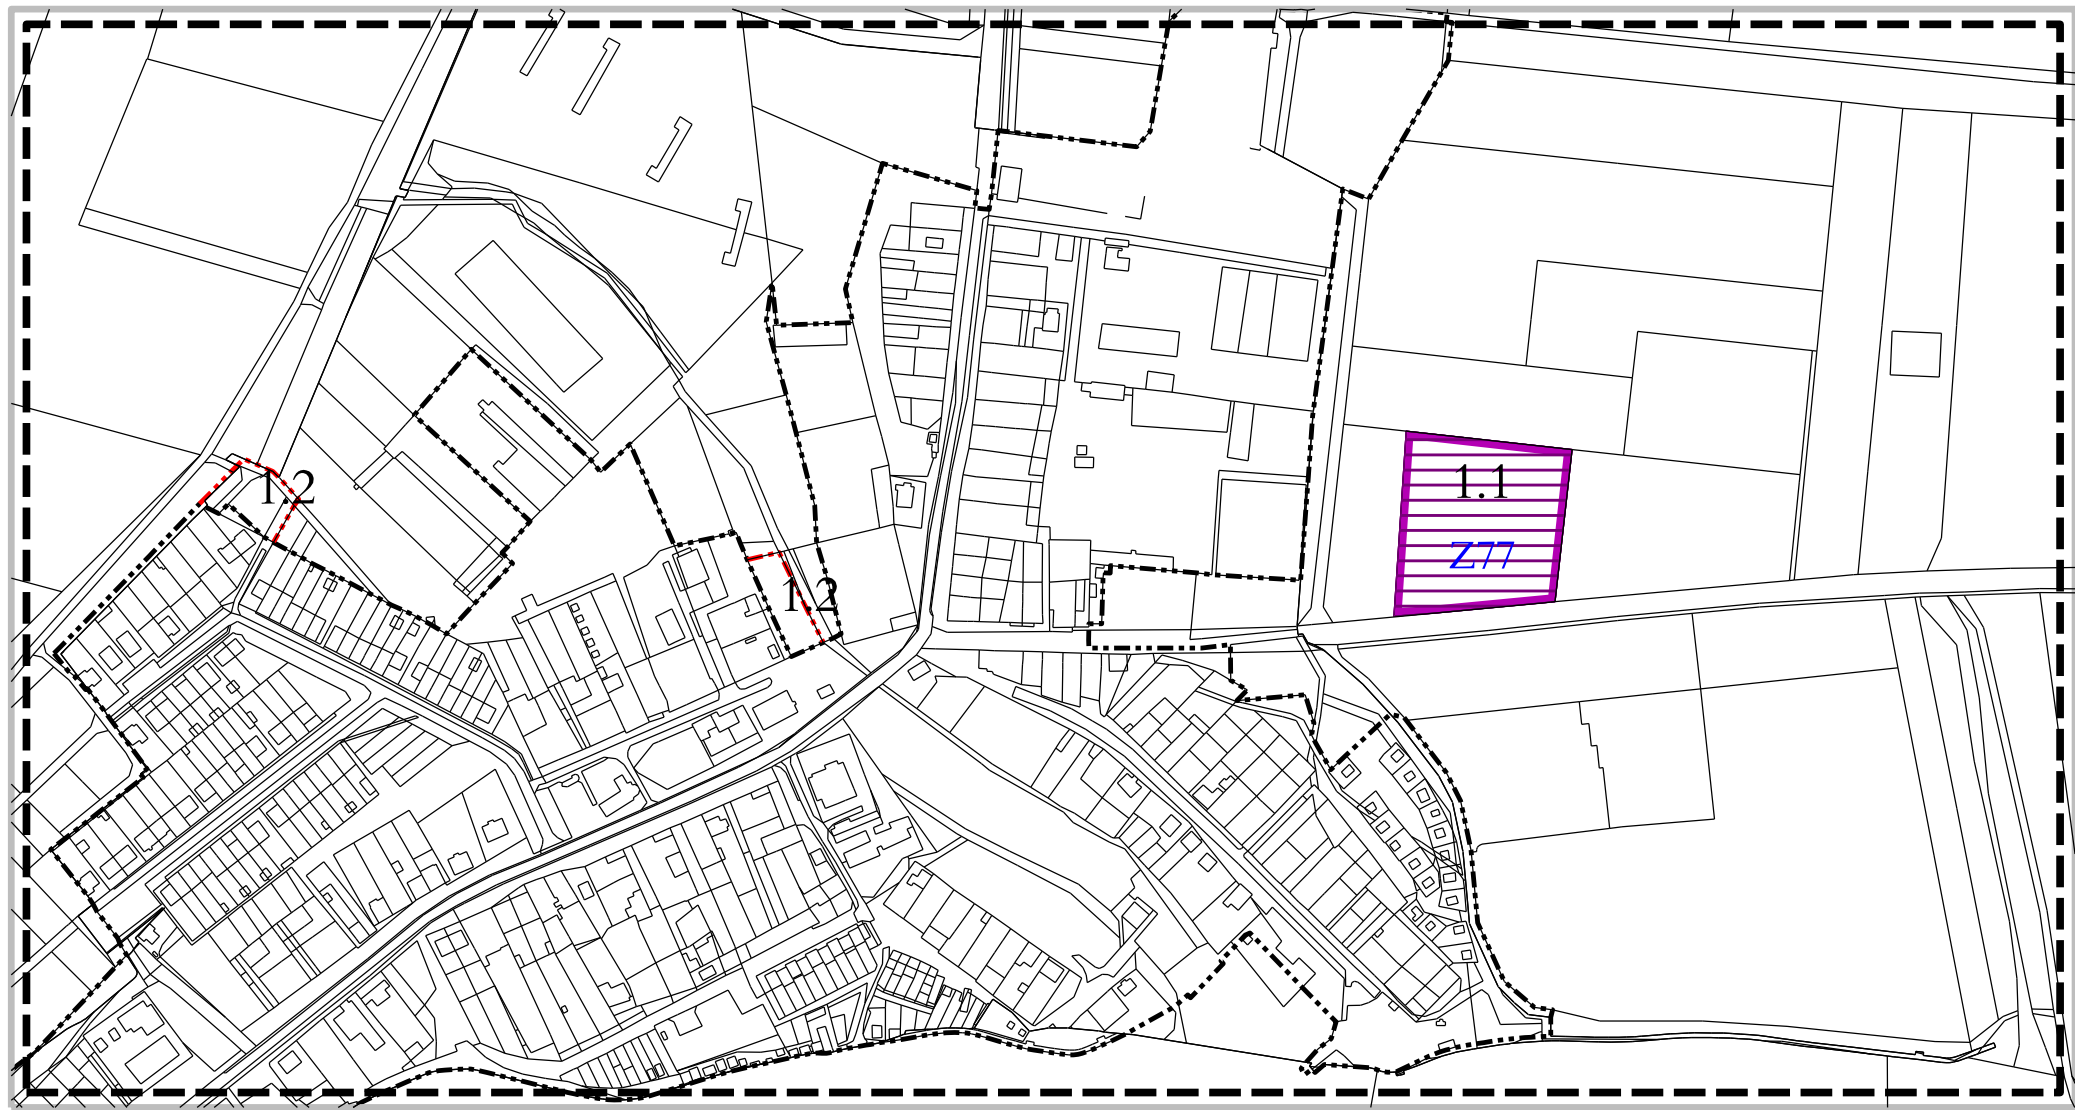

ÚP PASOHLÁVKY

změna č. 1

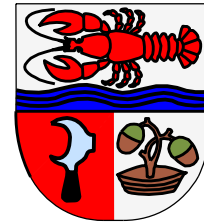


PŘEHLED ZMĚN Č.1 ÚP PASOHLÁVKY

1.1 Návrh SO - plochy smíšené obytné (Z77)

1.2 Aktualizace zastavěného území


ZASTAVĚNÉ ÚZEMÍ

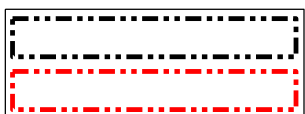

zastavěné území dle zákona č.183/2006 Sb, vymezené v platném ÚP Pasohlávky


zastavěné území aktualizované dle zákona č.183/2006 Sb, k 23.9.2016

ZASTAVITELNÉ PLOCHY VYMEZENÉ ZMĚNOU Č.1 ÚP PASOHLÁVKY

 


zastavitelné plochy

PLOCHY A KORIDORY K PROVĚŘENÍ ÚZEMNÍ STUDII NEBO REGULACNÍM PLÁNEM

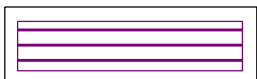

zrušení zařazení plochy mezi ty, pro které je rozhodování podmíněno zpracováním územní studie


INFORMATIVNÍ ÚDAJE

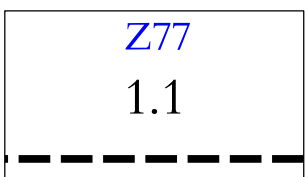

označení zastavitelných ploch

označení dílčích změn č. 1 ÚP Pasohlávky

hranice území řešeného změnou č.1 ÚP Pasohlávky

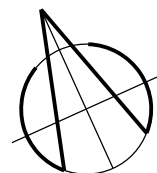

VÝKRES ZÁKLADNÍHO ČLENĚNÍ

1 : 5.000

Pořizovatel : Obecní úřad Pasohlávky, Pasohlávky 1, 691 22 Pasohlávky
Projektant : AR projekt, s.r.o., Hvězdoslavova 29, 627 00 Brno
Datum zpracování : 06/2017



Vedoucí projektant :
Ing. arch. Milan Hučík

Vypracovali : Ing. arch. Milan Hučík
Ing. Michaela Kolibová

I. 01