


SITUACE PŘECHODNÉHO DOPRAVNÍHO ZNAČENÍ
Aqualand Moravia - Zastávky Bus

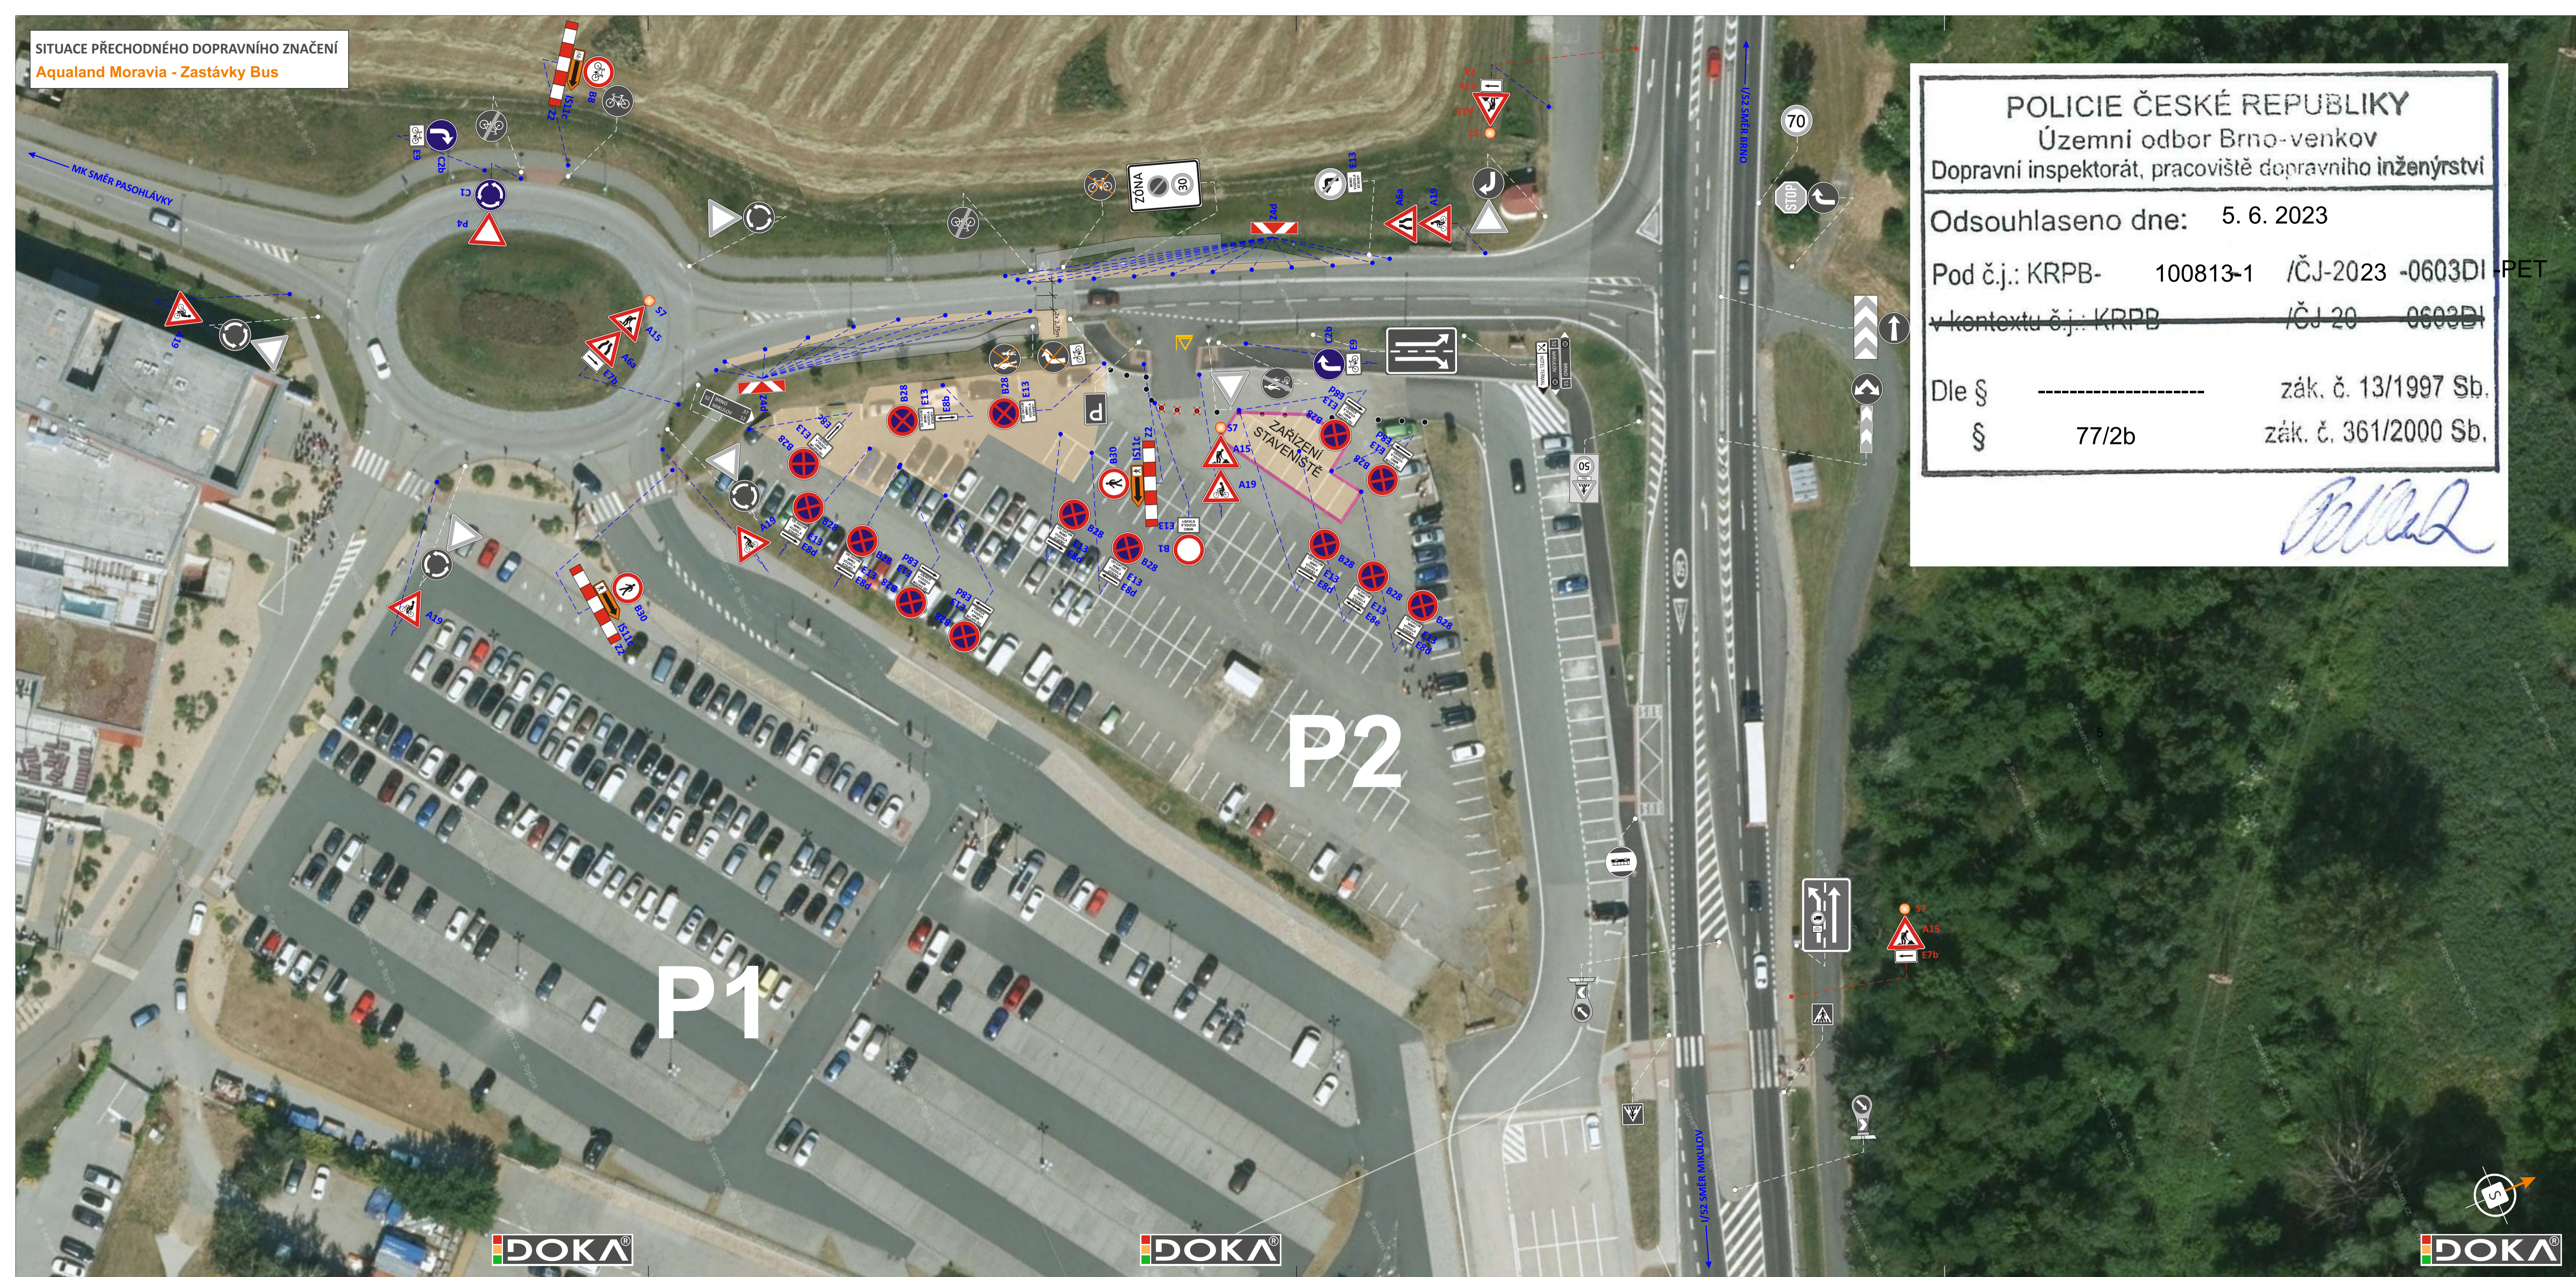

POLICIE ČESKÉ REPUBLIKY
Územní odbor Brno-venkov
Dopravní inspektorát, pracoviště dopravního inženýrství

Odsouhlaseno dne: 5. 6. 2023

Pod č.j.: KRPB- 100813-1 /ČJ-2023 -0603DI -PET

v kontextu č.j.: KRPB- /ČJ 20- 0603DI


Dle § ----- zák. č. 13/1997 Sb.
§ 77/2b zák. č. 361/2000 Sb.

Bláha

LEGENDA:

- TRVALÉ SVISLÉ DOPRAVNÍ ZNAČENÍ
- BETONOVÉ KUŽELY
- TRVALÉ SVISLÉ DOPRAVNÍ ZNAČENÍ DOČASNĚ ZNEPLATNĚNO
- MOBILNÍ OPLOCENÍ
- PŘECHODNÉ SVISLÉ DOPRAVNÍ ZNAČENÍ OSAZENO DLE TP 65 A 66 STANOVÍ SILNIČNÍ SPRÁVNÍ ÚŘAD Pohořelice
- PŘECHODNÉ SVISLÉ DOPRAVNÍ ZNAČENÍ OSAZENO DLE TP 65 A 66 STANOVÍ KÚ JMK
- STAVEBNÍ ZÁBOR
- OBJÍZDNÁ TRASA

DOKA

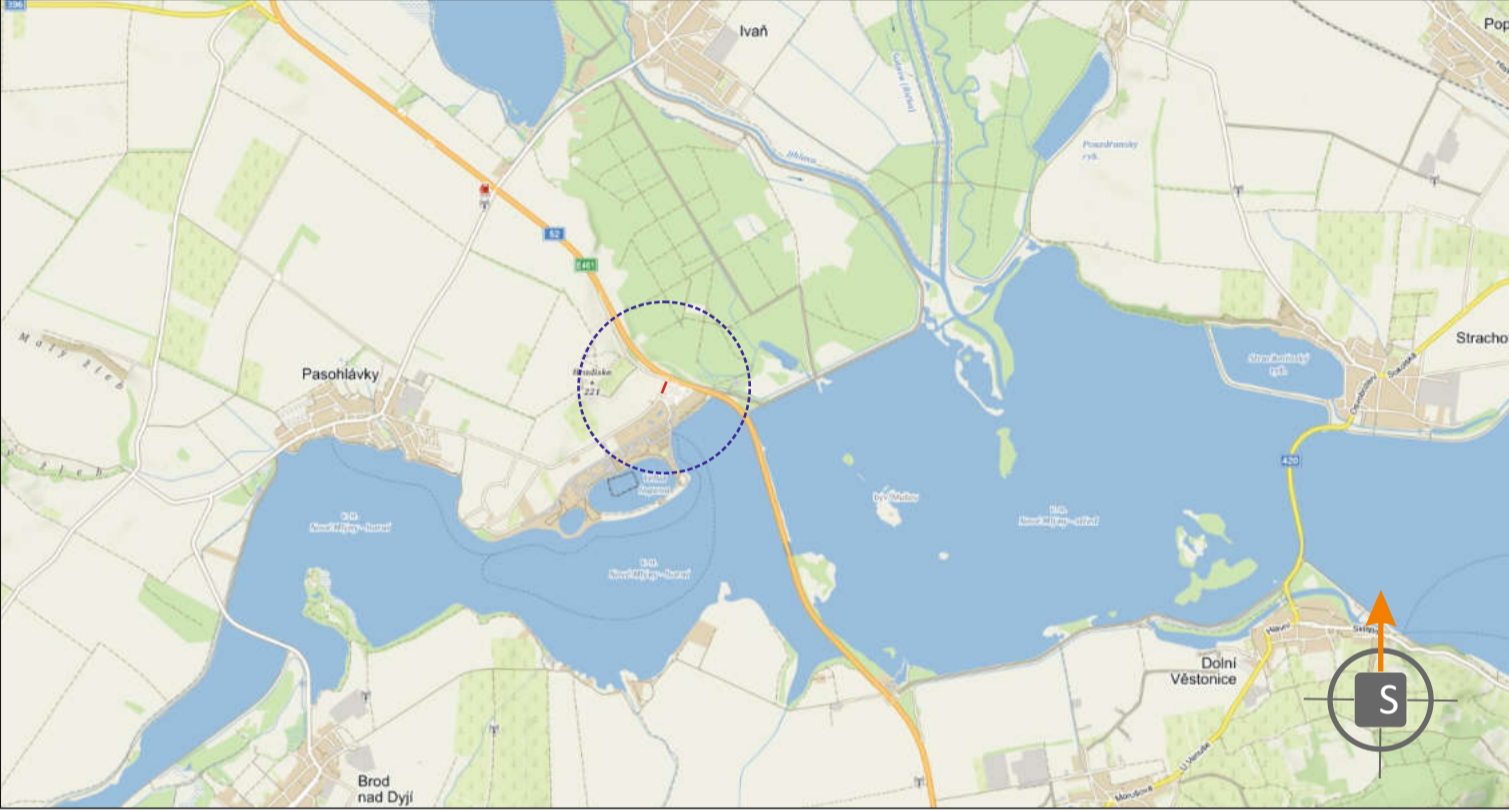

POTVRZENÍ PLATNOSTI DOKUMENTACE:
POLICIE ČESKÉ REPUBLIKY - DOPRAVNÍ INSPEKTORÁT BRNO - VENKOV :

DOKA s.r.o. • Svislé dopravní značení • Vodorovné dopravní značení • Provizorní dopravní značení • Projektování dopravního značení

DOKA, s.r.o., provozovna: Na návsi 11/5, Holásky, 620 00 Brno, IČ: 63471752, DIČ: CZ63471752, e-mail: info@dokadz.cz, www.dokadz.cz, mob.: 603 881 905

VEDOUČÍ PROJEKTANT	Aleš TESÁŘ		DOKA
ZODPOVĚDNÝ PROJEKTANT	Bc. Jakub LACH		DOKA, s.r.o.
VYPRACOVAL	Aličběta POPELKOVÁ		Na návsi 11/5, Holásky, 620 00 Brno
KRESLIL	Aličběta POPELKOVÁ		IČ: 63471752, DIČ: CZ63471752
KONTROLOVAL	Bc. Matěj ČERVENÁK		e-mail: info@dokadz.cz
KRAJ: JIHOUMORAVSKÝ	OKRES: BRNO-VENKOV	KÚ: MUŠOV	www.dokadz.cz mob.: 603 881 905
STAVBA:	Aqualand Moravia - Zastávky Bus		DATUM: 5/2023
NÁZEV VÝKRESU:	SITUACE PŘECHODNÉHO DOPRAVNÍHO ZNAČENÍ		FORMÁT: 7x A4
			MĚŘÍTKO: -----
			ÚČEL: RDS
			ARCHIVNÍ ČÍS.: 2023115
			ČÍS. SOUPRAVY: -----
			ČÍS. PŘÍLOHY: 1