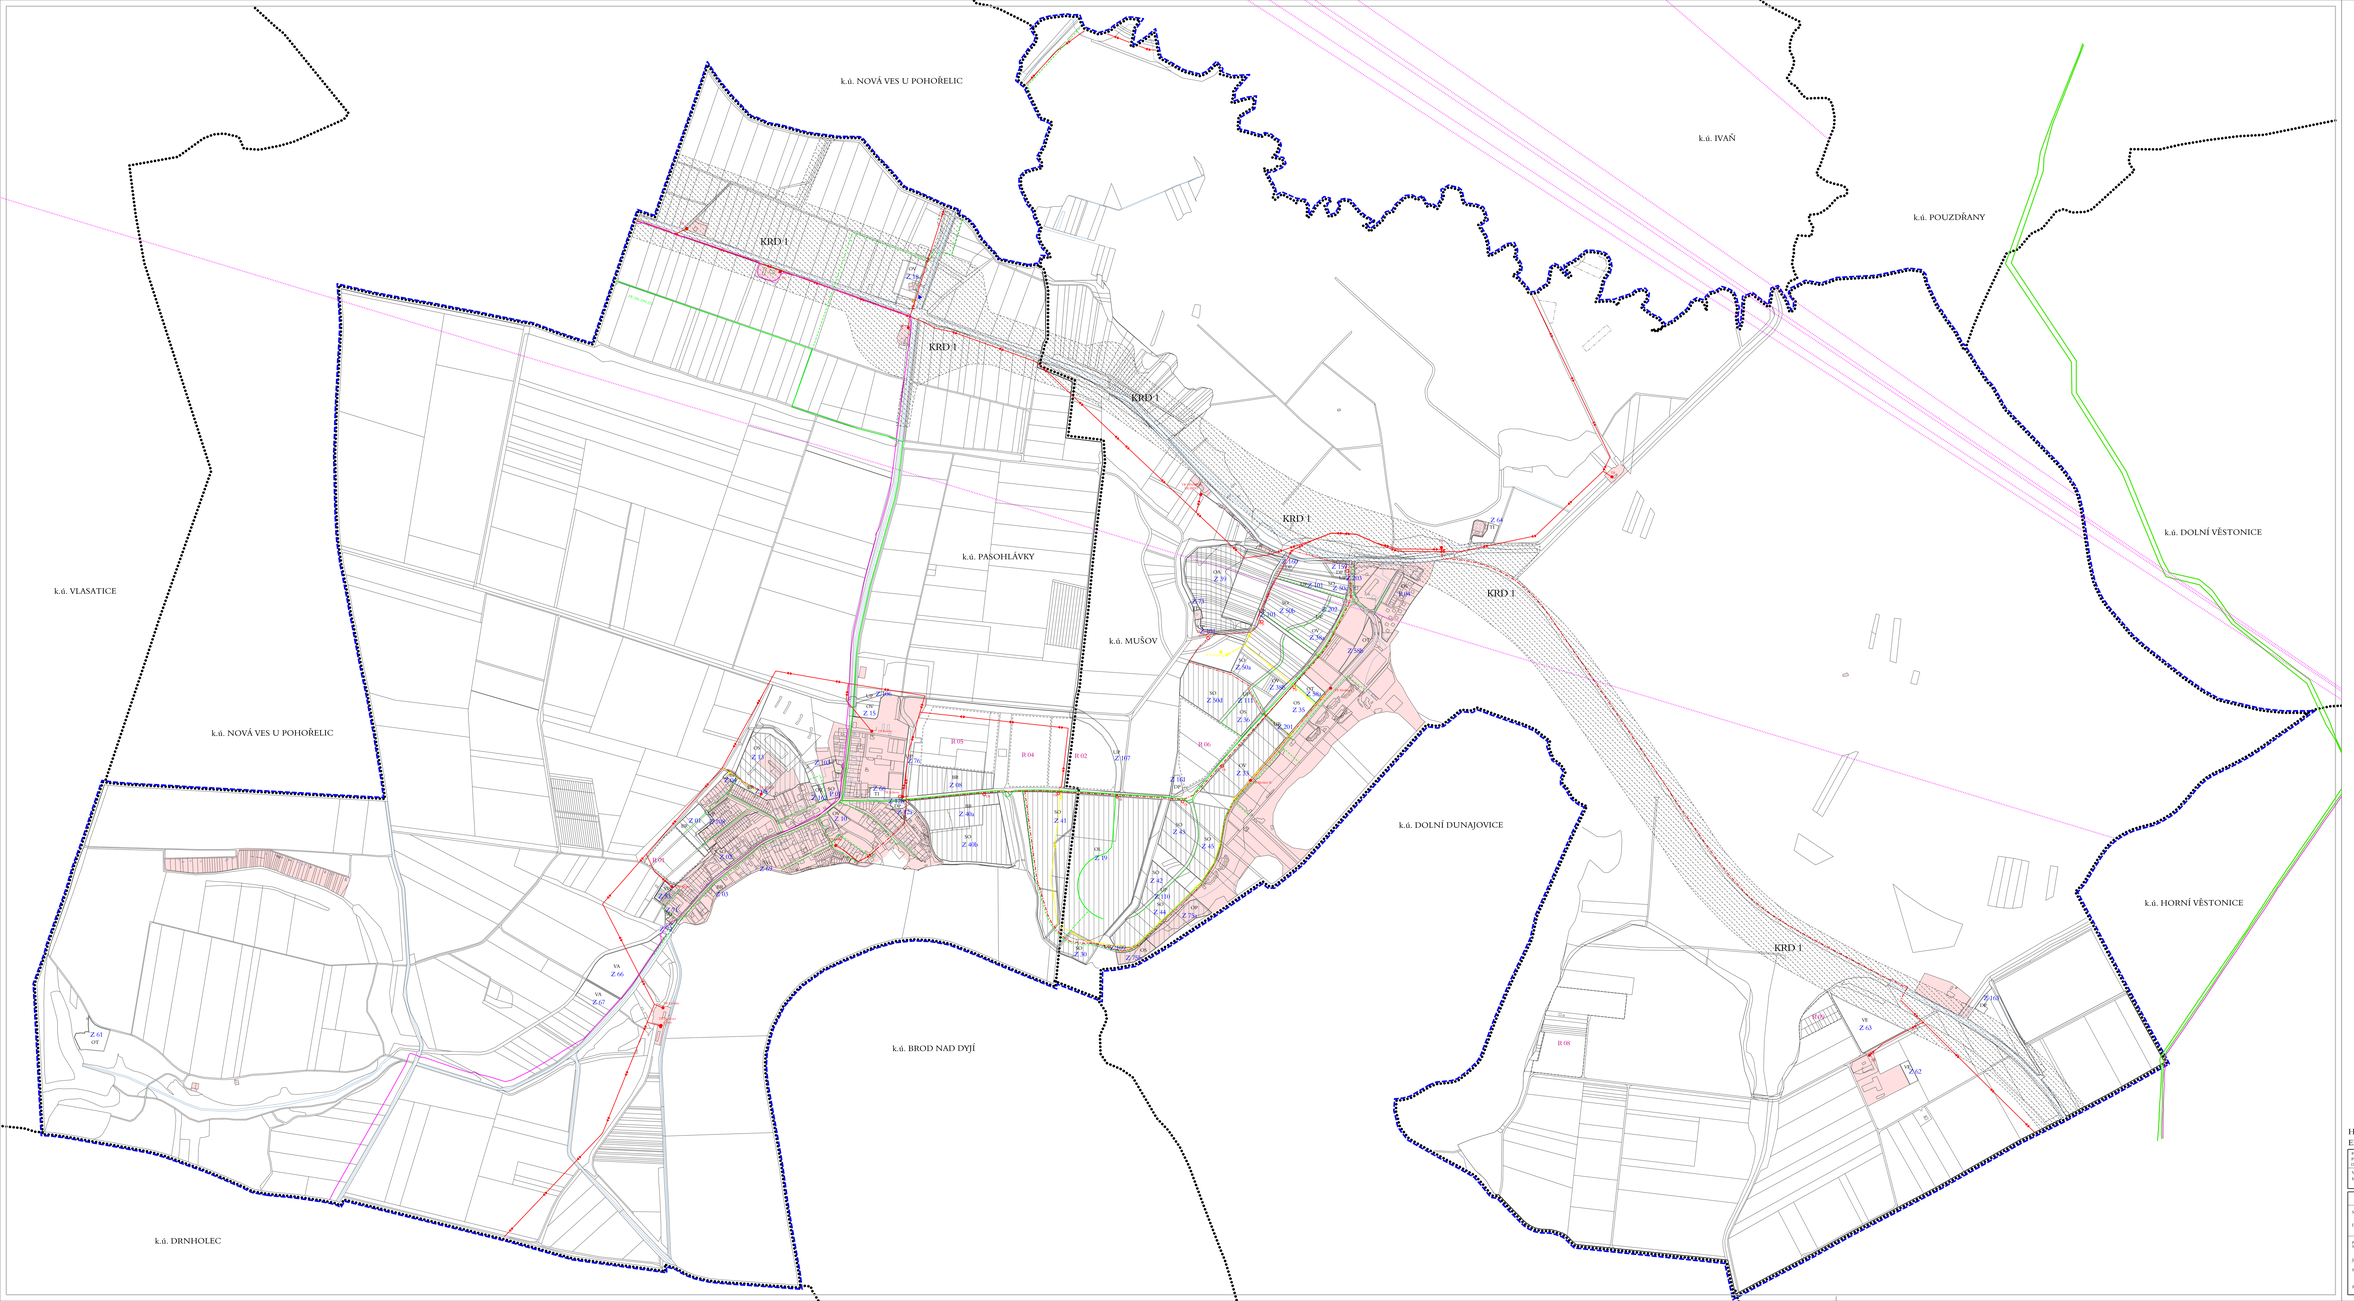

ÚP PASOHLÁVKY

ENERGETIKA A SPOJE

stav | návrh

- vl. vedení VN vzdušné
- vl. vedení VN v vzdušné + vzdušné
- trafostanice VN/NN 22/0.4 kV
- vl. vedení VN kabelové
- dálkový kabel
- plynovodní vedení VTL
- plynovodní vedení STL
- radiokrokové trasy

ZASTAVITELNÉ PLOCHY A PLOCHY PŘESTAVBY, ÚZEMNÍ REZERVY A KORIDORY ÚZEMNÍCH REZERV

- zastavitelné plochy a plochy přestavby
- územní rezervy
- koridory územních rezerv pro dopravní a technickou infrastrukturu
- kód funkčního využití plochy (viz výkres I. 02)
- OV — označení zastavitelných ploch
- Z 19
- P 02 — označení přestavbových ploch
- R 03 — označení územních rezerv
- KRD 1 — označení koridorů územních rezerv

INFORMATIVNÍ ÚDAJE

- hranice katastrálních území
- hranice řešeného území
- zastavěné území dle zákona č. 183/2006 Sb., k 15.5.2013
- plochy, ve kterých bude potřeba dle technické infrastruktury upřesnění územní studií

HLAVNÍ VÝKRES

ENERGETIKA A PŘENOS INFORMACÍ

1 : 5.000

Pořizovatel: MěÚ Pohořelice, odbor územního plánování a stavebního úřadu
Projektant: AR projekt, s.r.o., Hlinsko/Litomyšl, Dr. 317/ 98 Brno
Datum zpracování: 06/2011

Vedoucí projektant: Ing. arch. Milan Havlík

Vypracovali: Ing. arch. Milan Havlík, Ing. Veronika Bílková, Mgr. Tereza Paulová

I. 04

ZÁZNAM O ÚČINNOSTI ÚZEMNÍHO PLÁNU

Správní orgán, který územní plán vydal: Zastupitelstvo obce Pasohlávky

Datum nabytí účinnosti:

Pořizovatel: MěÚ Pohořelice, odbor územního plánování a stavebního úřadu, Velatická 699, 691 23 Pohořelice

Razítko:

Jméno a příjmení oprávněné osoby pořizovatele: ing. Jana Dvořáková

Funkce: vedoucí odboru

Podpis: